


PLAN ÖVER YSTADS TEATER

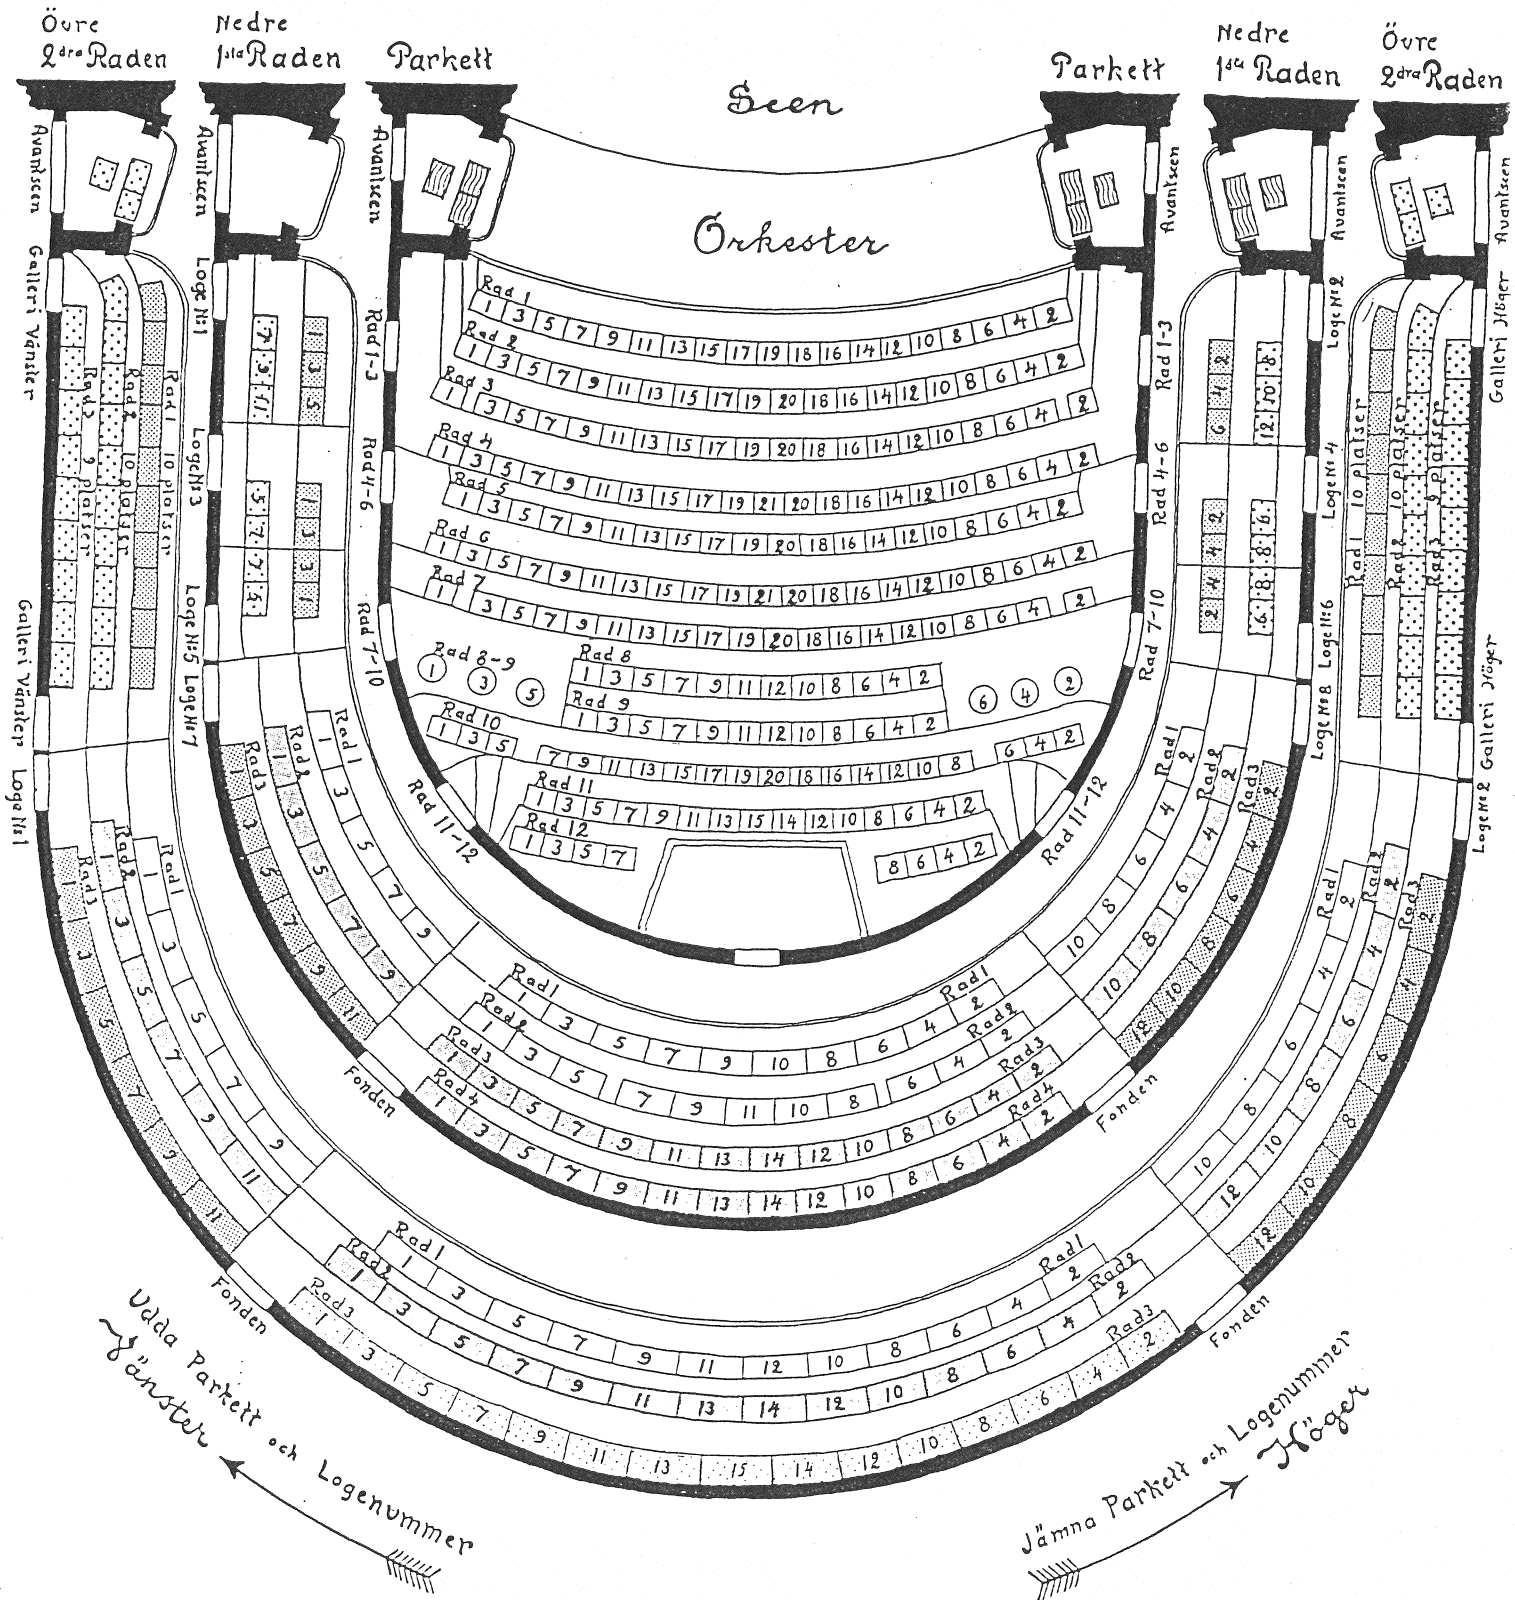

Sektionsindelning